




BRITSOM PHILIPS architects

steendam 74 -1 9000 gent t 0032-9 334 51 80
britsophilips.com office@britsophilips.com


BOUWHEER
LOYD nv
Damstraat 131 bus 2 | 9800 ST-MARTENS-LEERNE

LIGGING
Raas Van Gaverestraat 99-101
9000 GENT


NIEUWE TOESTAND - PLANNEN WO 4
schaal 1/100 25.04.2019
alle maten dienen ter plaatse gecontroleerd te worden

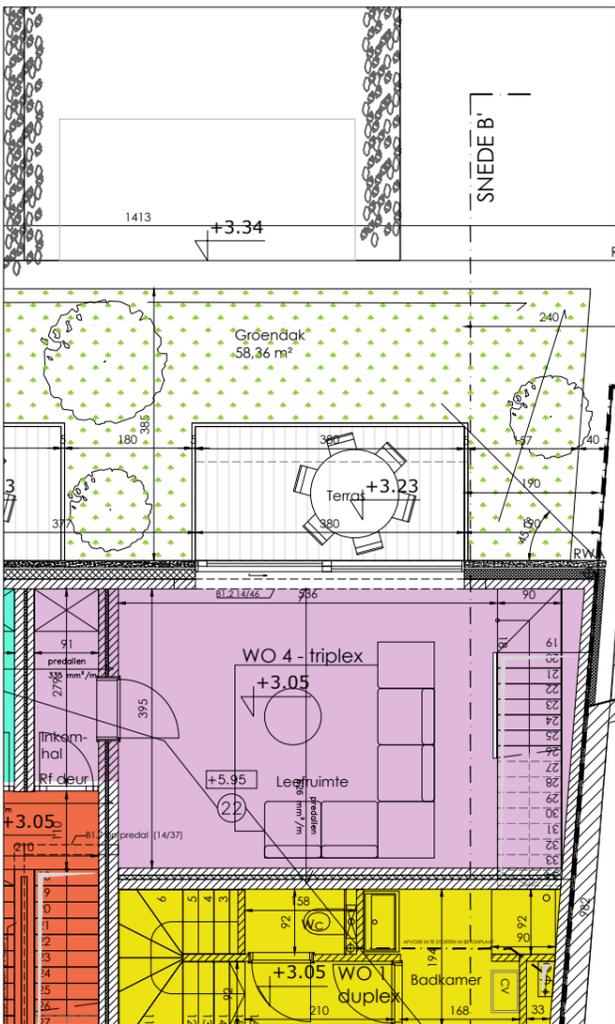

NIV +1

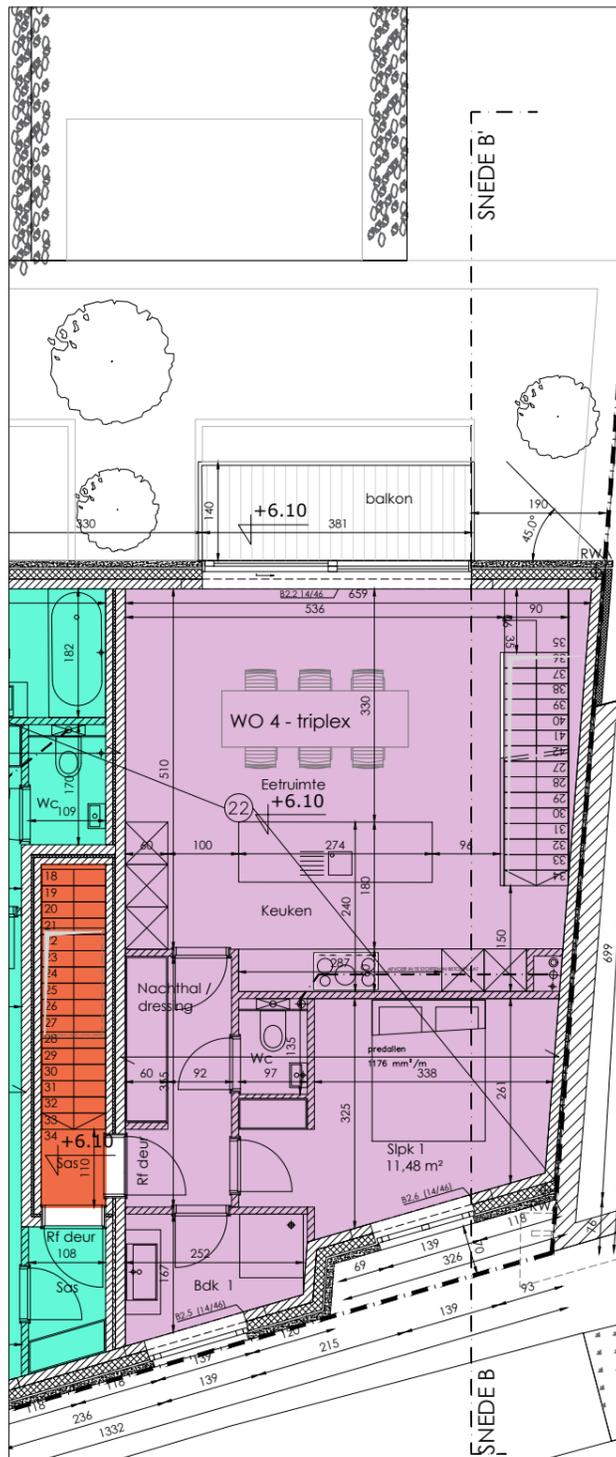

NIV +2

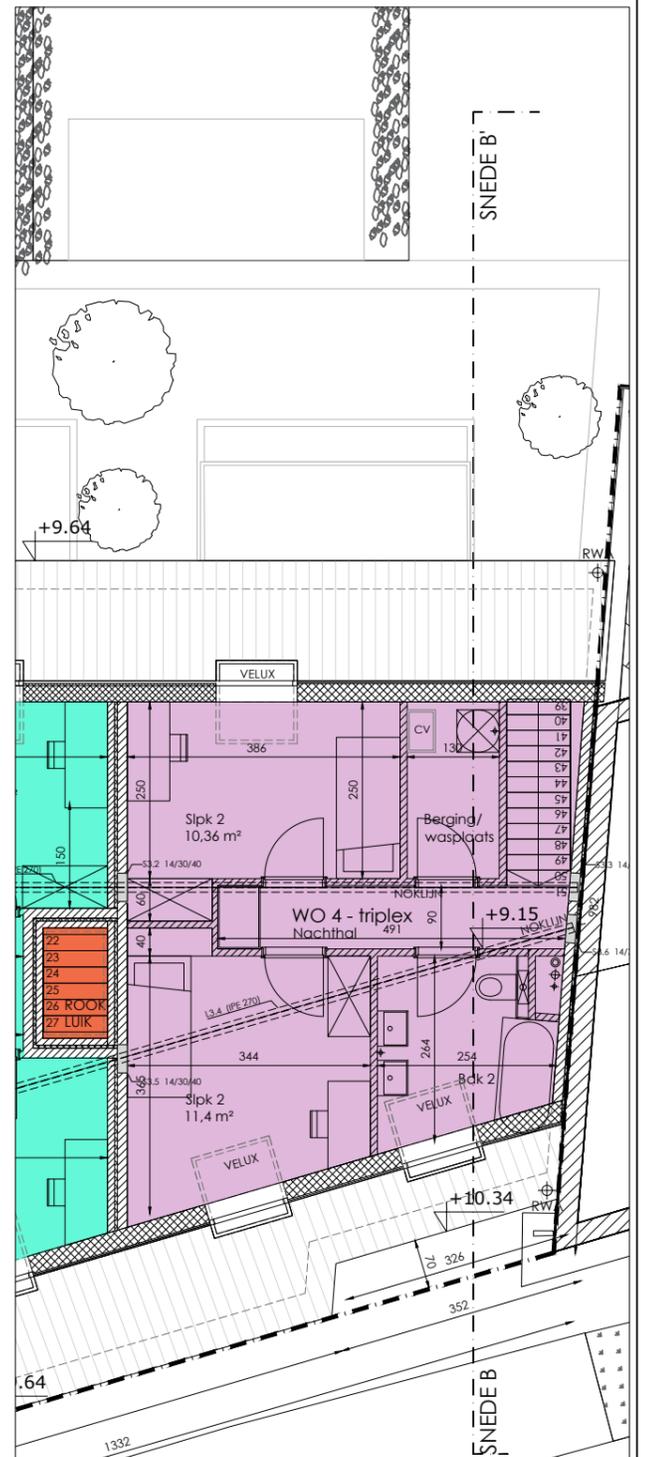

NIV +3

